


AVENIDA CRISTÓVÃO COLOMBO

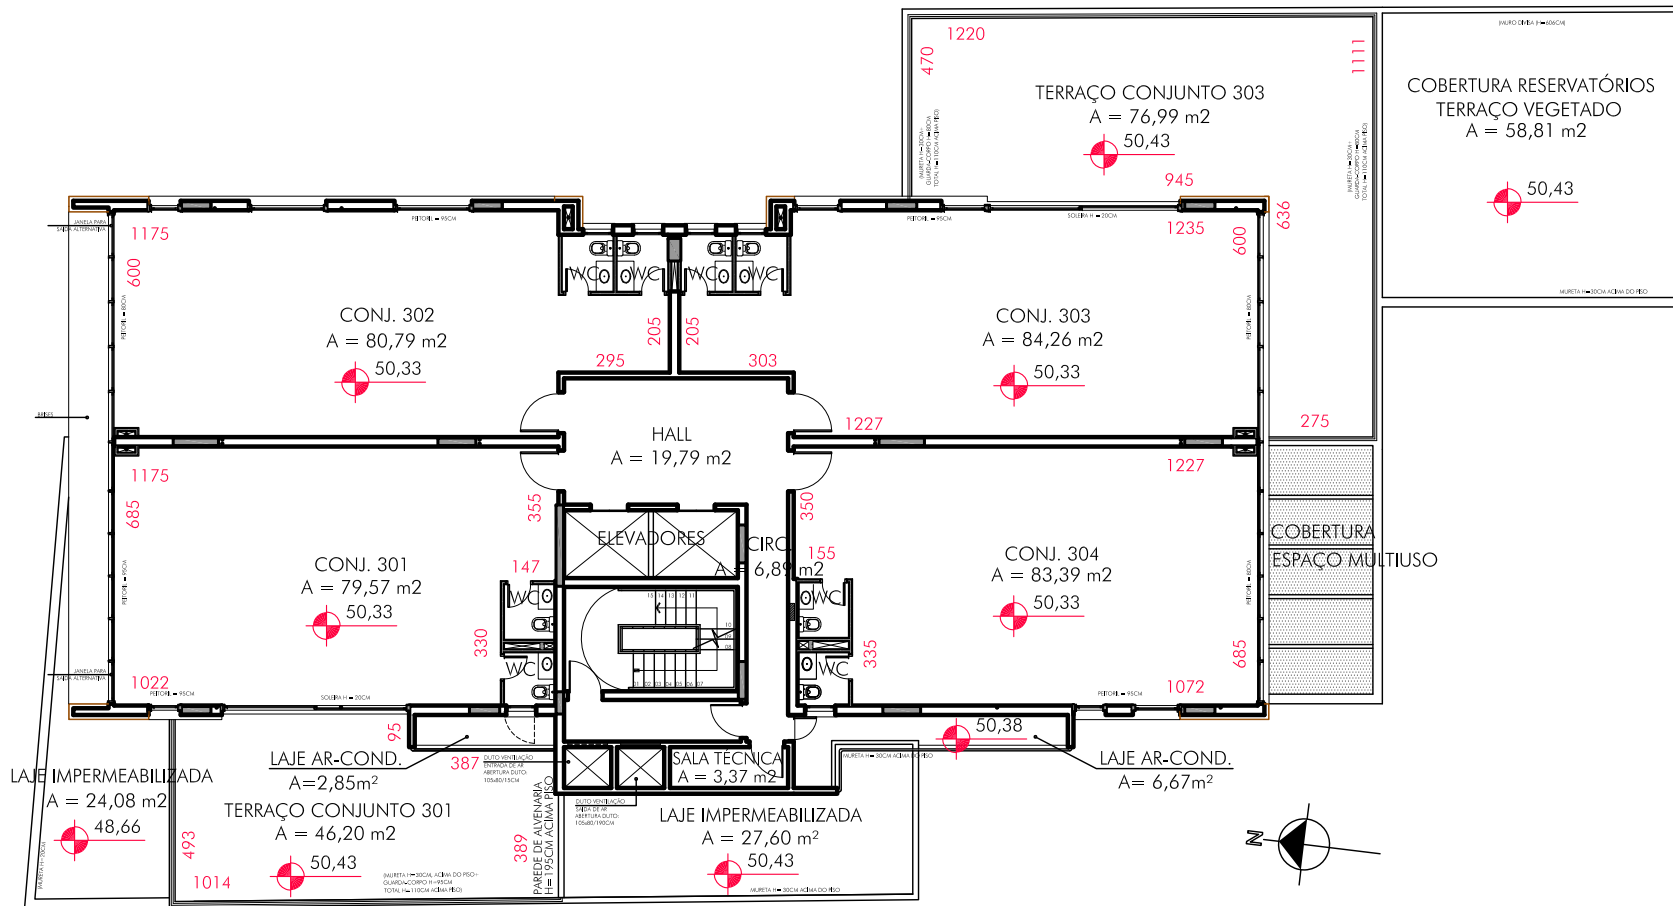

PLANTA BAIXA 3º PAVIMENTO
Escala 1/200