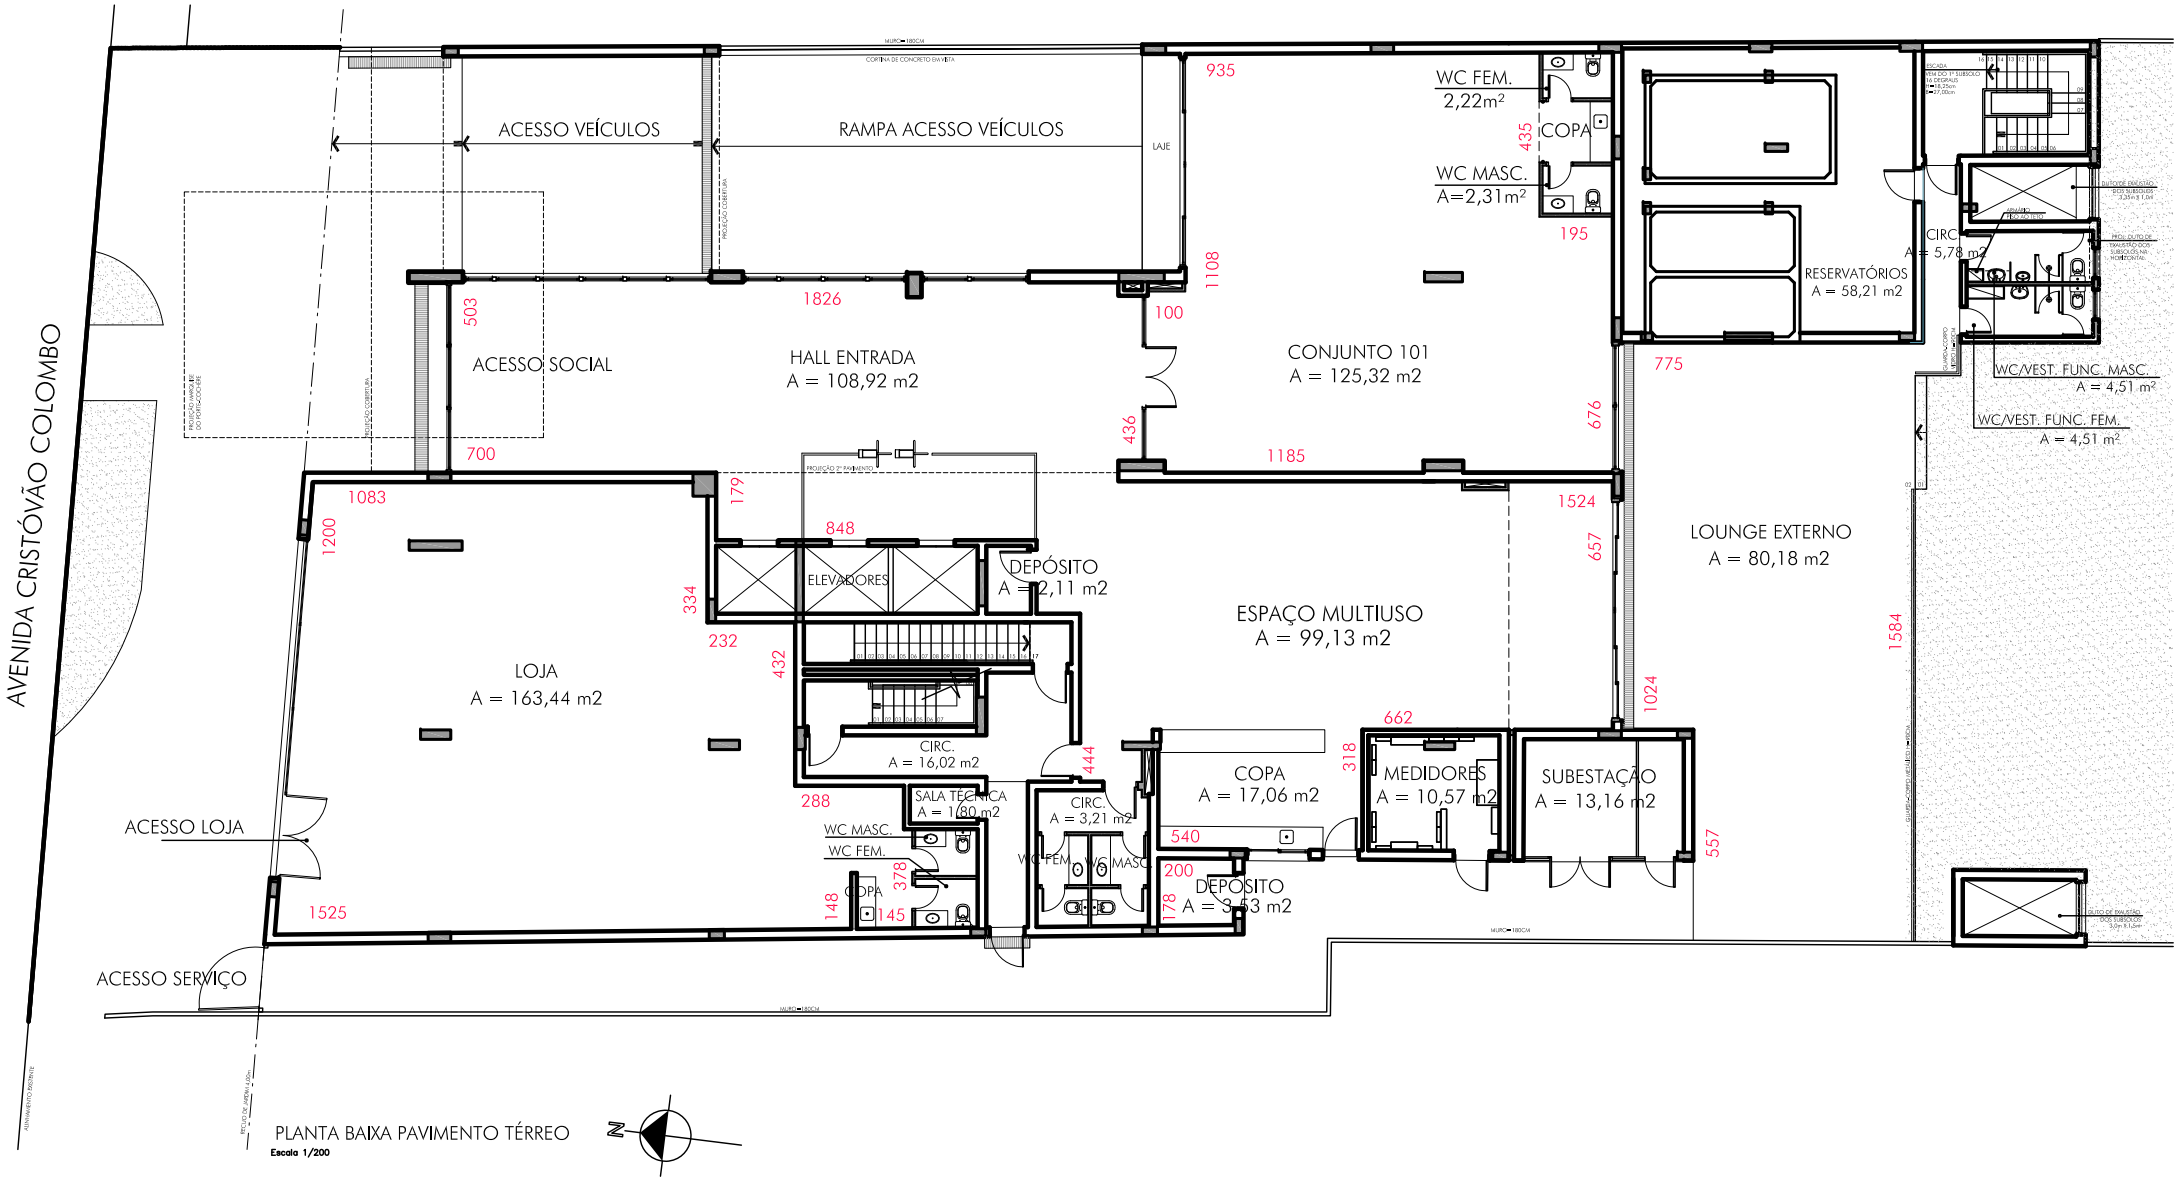
AVENIDA CRISTÓVÃO COLOMBO
ACESSO VEÍCULOS
RAMPA ACESSO VEÍCULOS
LAJE
935
WC FEM.
2,22m²
WC MASC.
A=2,31m²
COPA
435
195
1108
100
503
1826
ACESSO SOCIAL
HALL ENTRADA
A = 108,92 m2
CONJUNTO 101
A = 125,32 m2
RESERVATÓRIOS
A = 58,21 m2
CIRC.
A = 5,78 m2
775
676
436
700
1185
1524
1083
1200
179
848
ELEVADORES
DEPÓSITO
A = 12,11 m2
ESPAÇO MULTIUSO
A = 99,13 m2
LOUNGE EXTERNO
A = 80,18 m2
WC/VEST. FUNC. MASC.
A = 4,51 m²
WC/VEST. FUNC. FEM.
A = 4,51 m²
334
232
432
657
1584
LOJA
A = 163,44 m2
CIRC.
A = 16,02 m2
662
318
1024
444
288
SALA TÉCNICA
A = 1,80 m2
CIRC.
A = 3,21 m2
COPA
A = 17,06 m2
MEDIDORES
A = 10,57 m2
SUBESTAÇÃO
A = 13,16 m2
ACESSO LOJA
WC MASC.
WC FEM.
COPA
378
148
145
540
557
200
178
DEPÓSITO
A = 3,53 m2
1525
ACESSO SERVIÇO
PLANTA BAIXA PAVIMENTO TÉRREO
Escala 1/200
N